


Vértesszőlős

település
TELEPÜLÉSRENDEZÉSI TERVE
közműfejlesztési javaslat

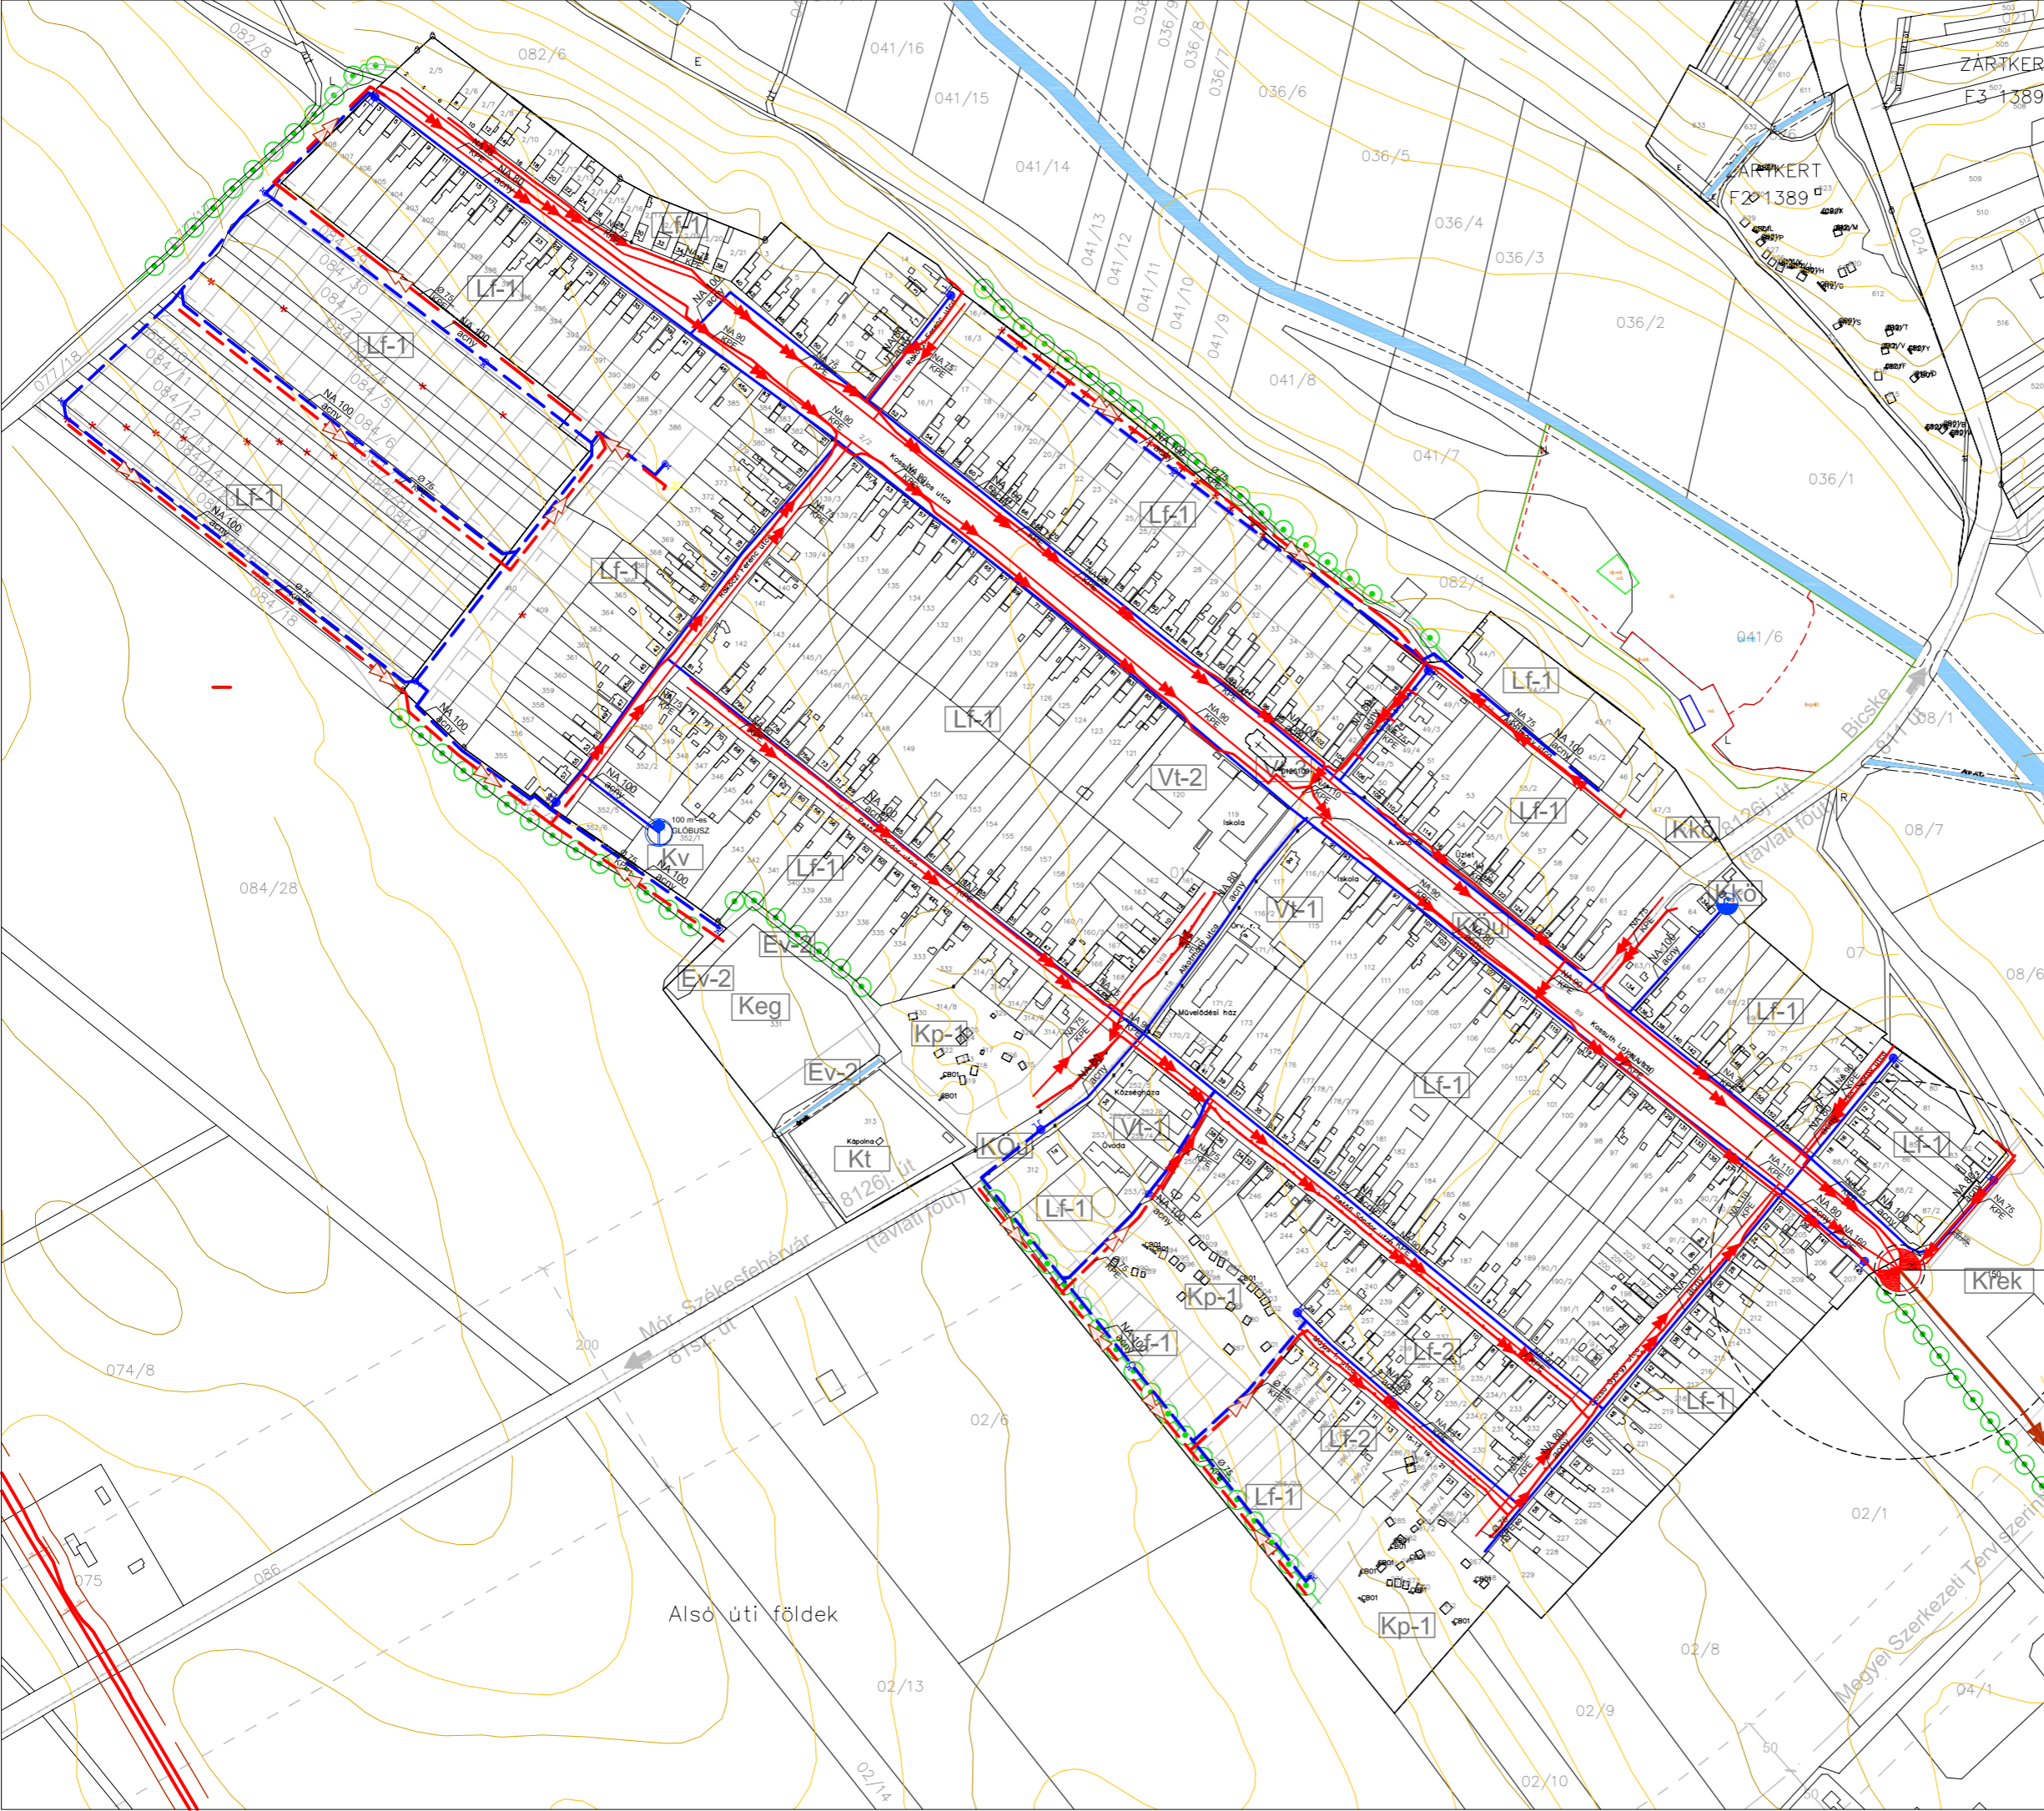

M=1 : 5 000



Jelmagyarázat:

megező	tervezett	
		Ivóvízvezeték
		Hidroglóbusz
		Vízmeükút
		Tűzcsap
		Nyomott szennyvízgyűjtővezeték
		Nyomott szennyvíztovábbítóvezeték
		Szennyvíznyomásfokozó akna védőtávolsággal
		Vízfolyás mederkarbantartási sávval
		Fasor

A településen belüli szennyvízhálózat nyomvonala csak az ellátottságot jelzi

Ez a terv a KÉSZ Tervező Kft. szellemi tulajdona, amely v édelméet a 7/1978/febr./1MT.rendelet biztosítja		
KÉSZ KÖZMŰ ÉS ENERGETIKAI TERVEZŐ KFT.		Munkaszám: 117/2009
1016. Budapest, I. Naphegy utca 26. Tel.: 489-0365 Fax: 489-0366		Módosítás:
Megbízó:	Vértesszőlős Polgármesteri Hivatal 8085. Vértesszőlős, Alkotmány u. 3.	Tervszám:
A munka megnevezése:	Vértesszőlős településrendezési terve	Tervszám: KF-V
A munkarész megnevezése:	Közműfejlesztési javaslat: Víz- és szennyvízhálózat	Méretarány: M=1:5 000
Tervező:	Szakági vezető tervező: Hanczár Zsoltné MK: 01-2418, Tv-T, Th-T	Dátum: 2010. február