


Vértesszőlős
település
TELEPÜLÉSRENDEZÉSI TERVE
közműfejlesztési javaslat

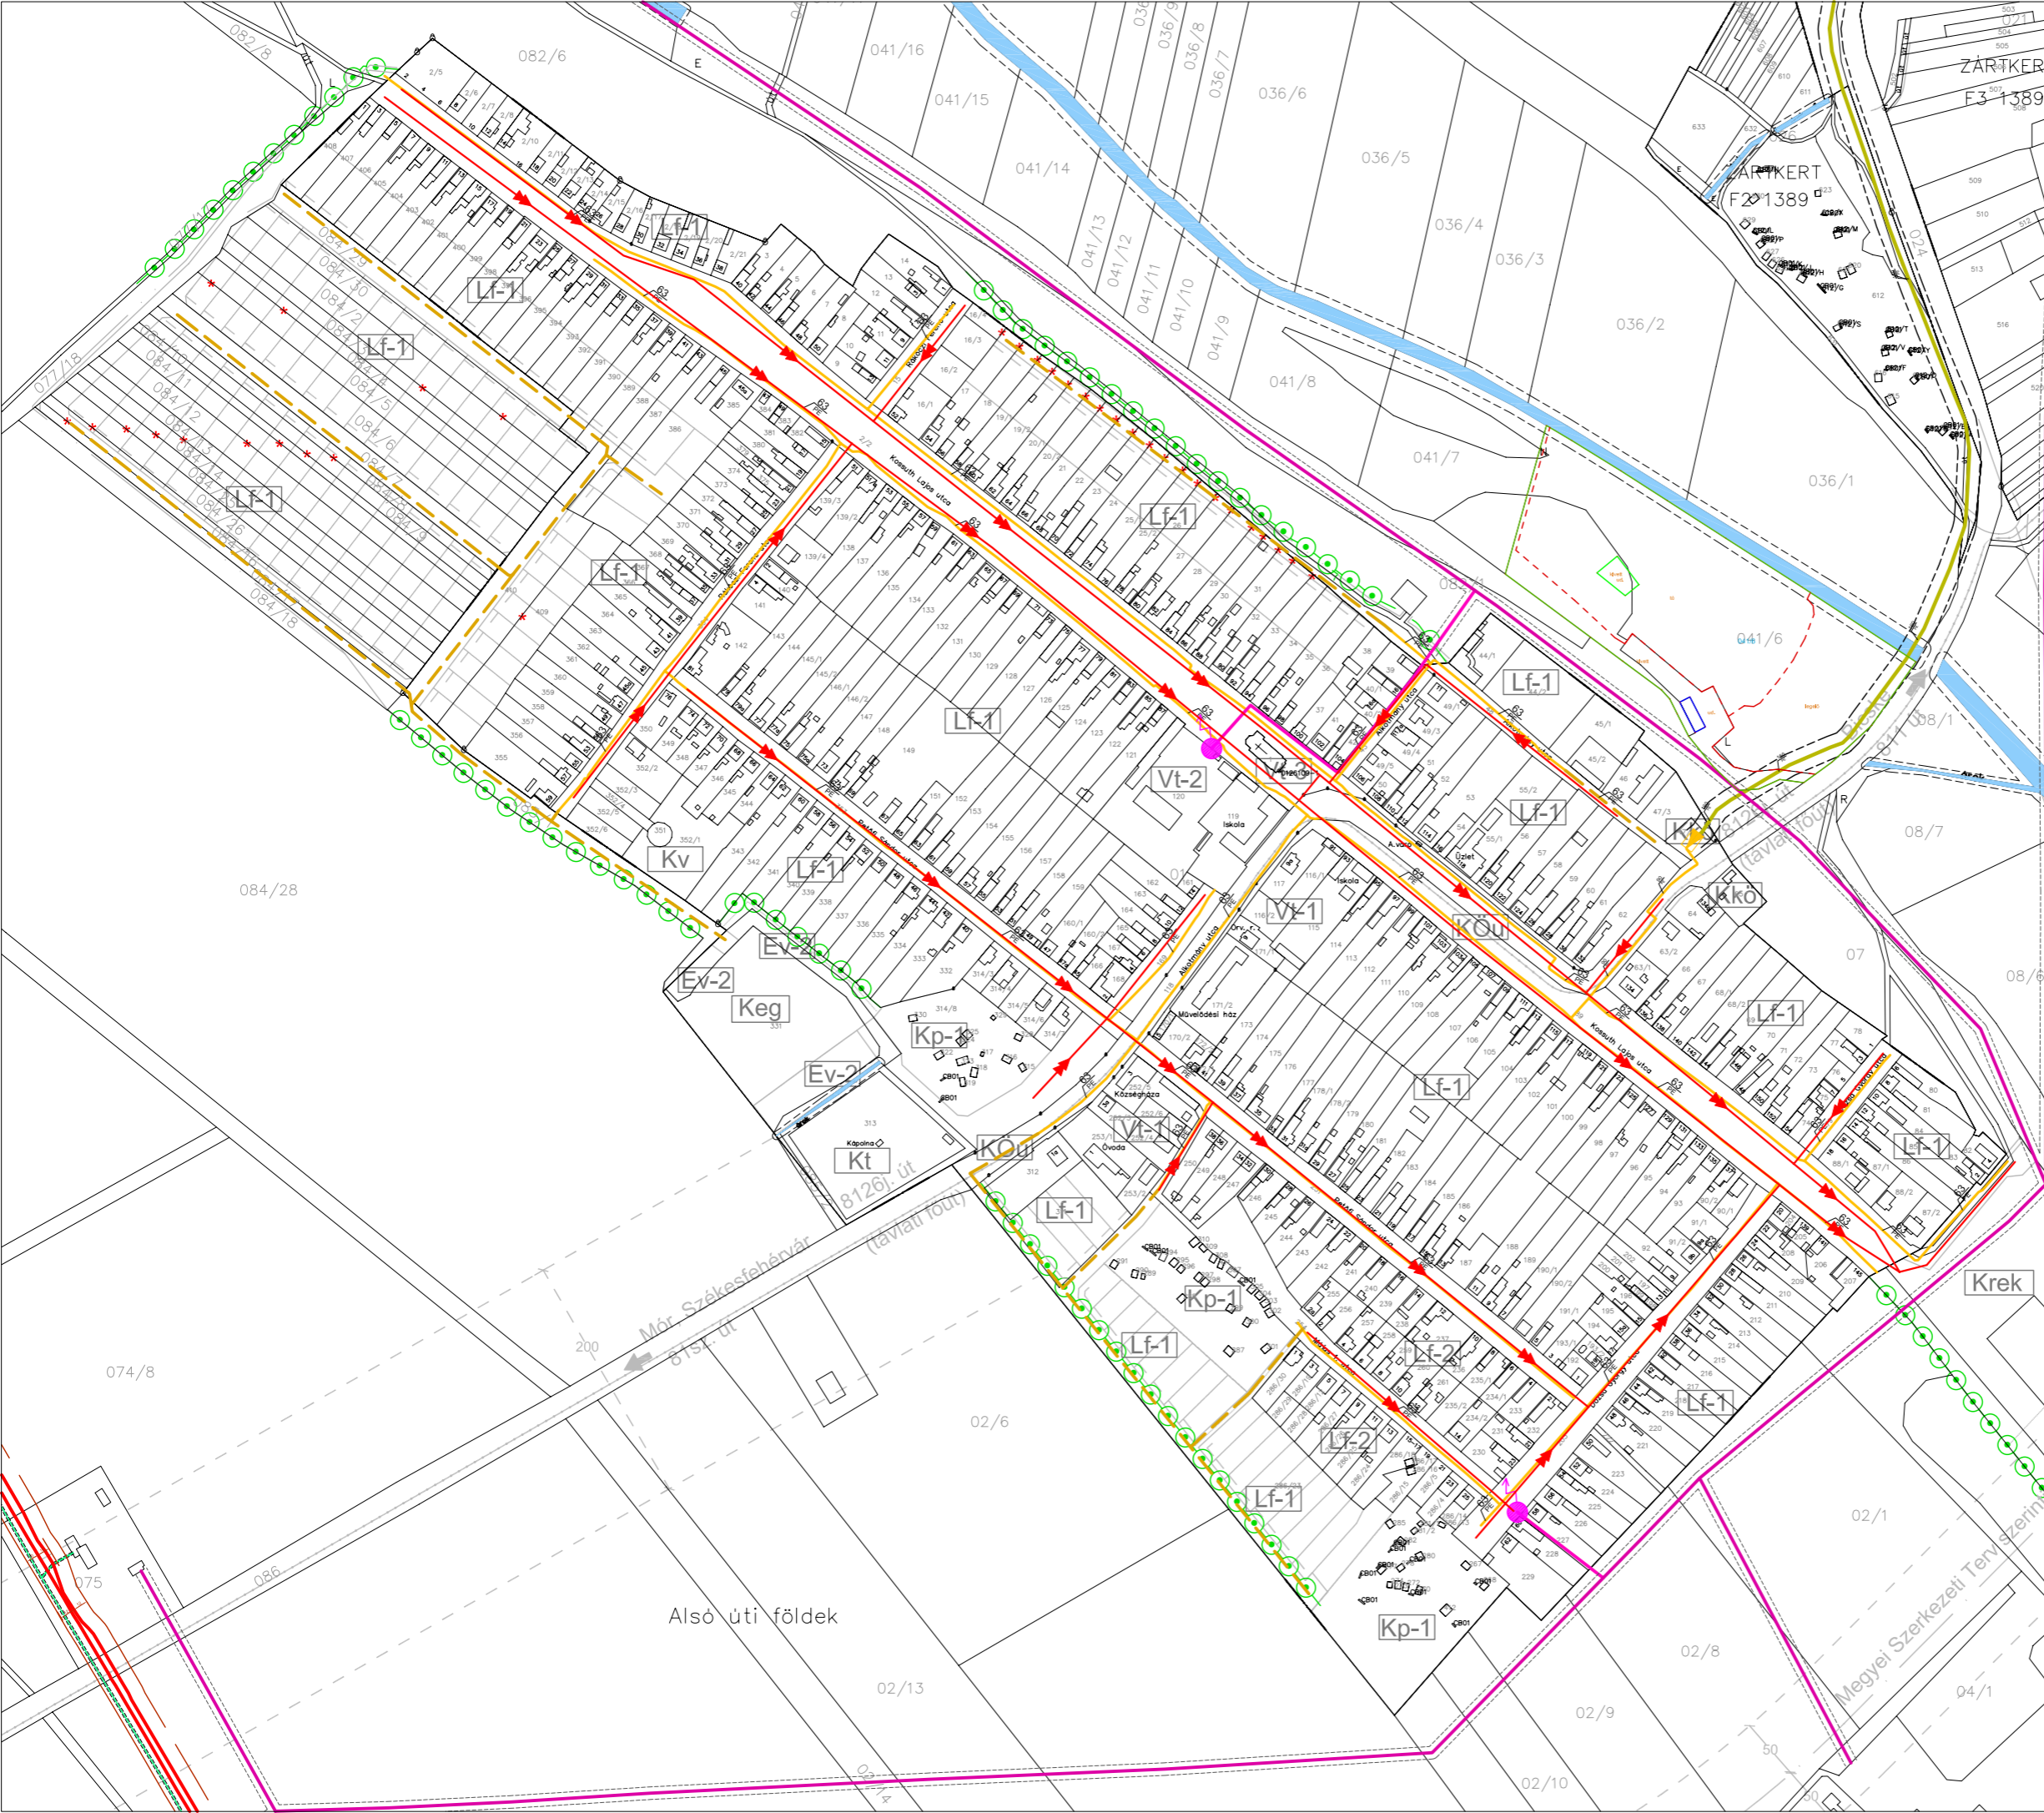

M=1 : 5 000



Jelmagyarázat:

- | | | | | |
|--|--------|--|-----------|-------------------------------------|
| | megevo | | tervezett | 20kV-os légvezeték |
| | | | | Transzformátor |
| | | | | Középnomású földgázvezeték |
| | | | | Nagy-középnomású földgázvezeték |
| | | | | Gázmomáscsökkentő |
| | | | | MOL hírközlési és jelzőkabel |
| | | | | MOL szénhidrogénvezeték |
| | | | | Vízfolyás mederkarbantartási sávval |
| | | | | Fasor |

Ez a terv a KÉSZ Tervező Kft. szellemi tulajdona, amely v édelmét a 7/1978/febr./1MT.rendelet tájtosítja		Munkaszám: 117/2009
KÉSZ KÖZMŰ ÉS ENERGETIKAI TERVEZŐ KFT. 1016. Budapest, I. Naphegy utca 26. Tel.: 489-0365 Fax: 489-0366		Módosítás:
Megbízó:	Vértesszőlős Polgármesteri Hivatal 8085. Vértesszőlős, Alkotmány u. 3.	Tervszám:
A munka megnevezése:	Vértesszőlős településrendezési terve	Méretarány:
A munkakész megnevezése:	Közműfejlesztési javaslat: Energiaközművek	M=1:5 000
Tervező:	Szakági vezető tervező: Biro Anna MK: 01-2456, Tv-T, Th-T	Dátum: 2010. február
	Szakági vezető tervező: Hanczár Zsoltné MK: 01-2418, Tv-T, Th-T	
	Ügyvezető: Hanczár Zsolt	