
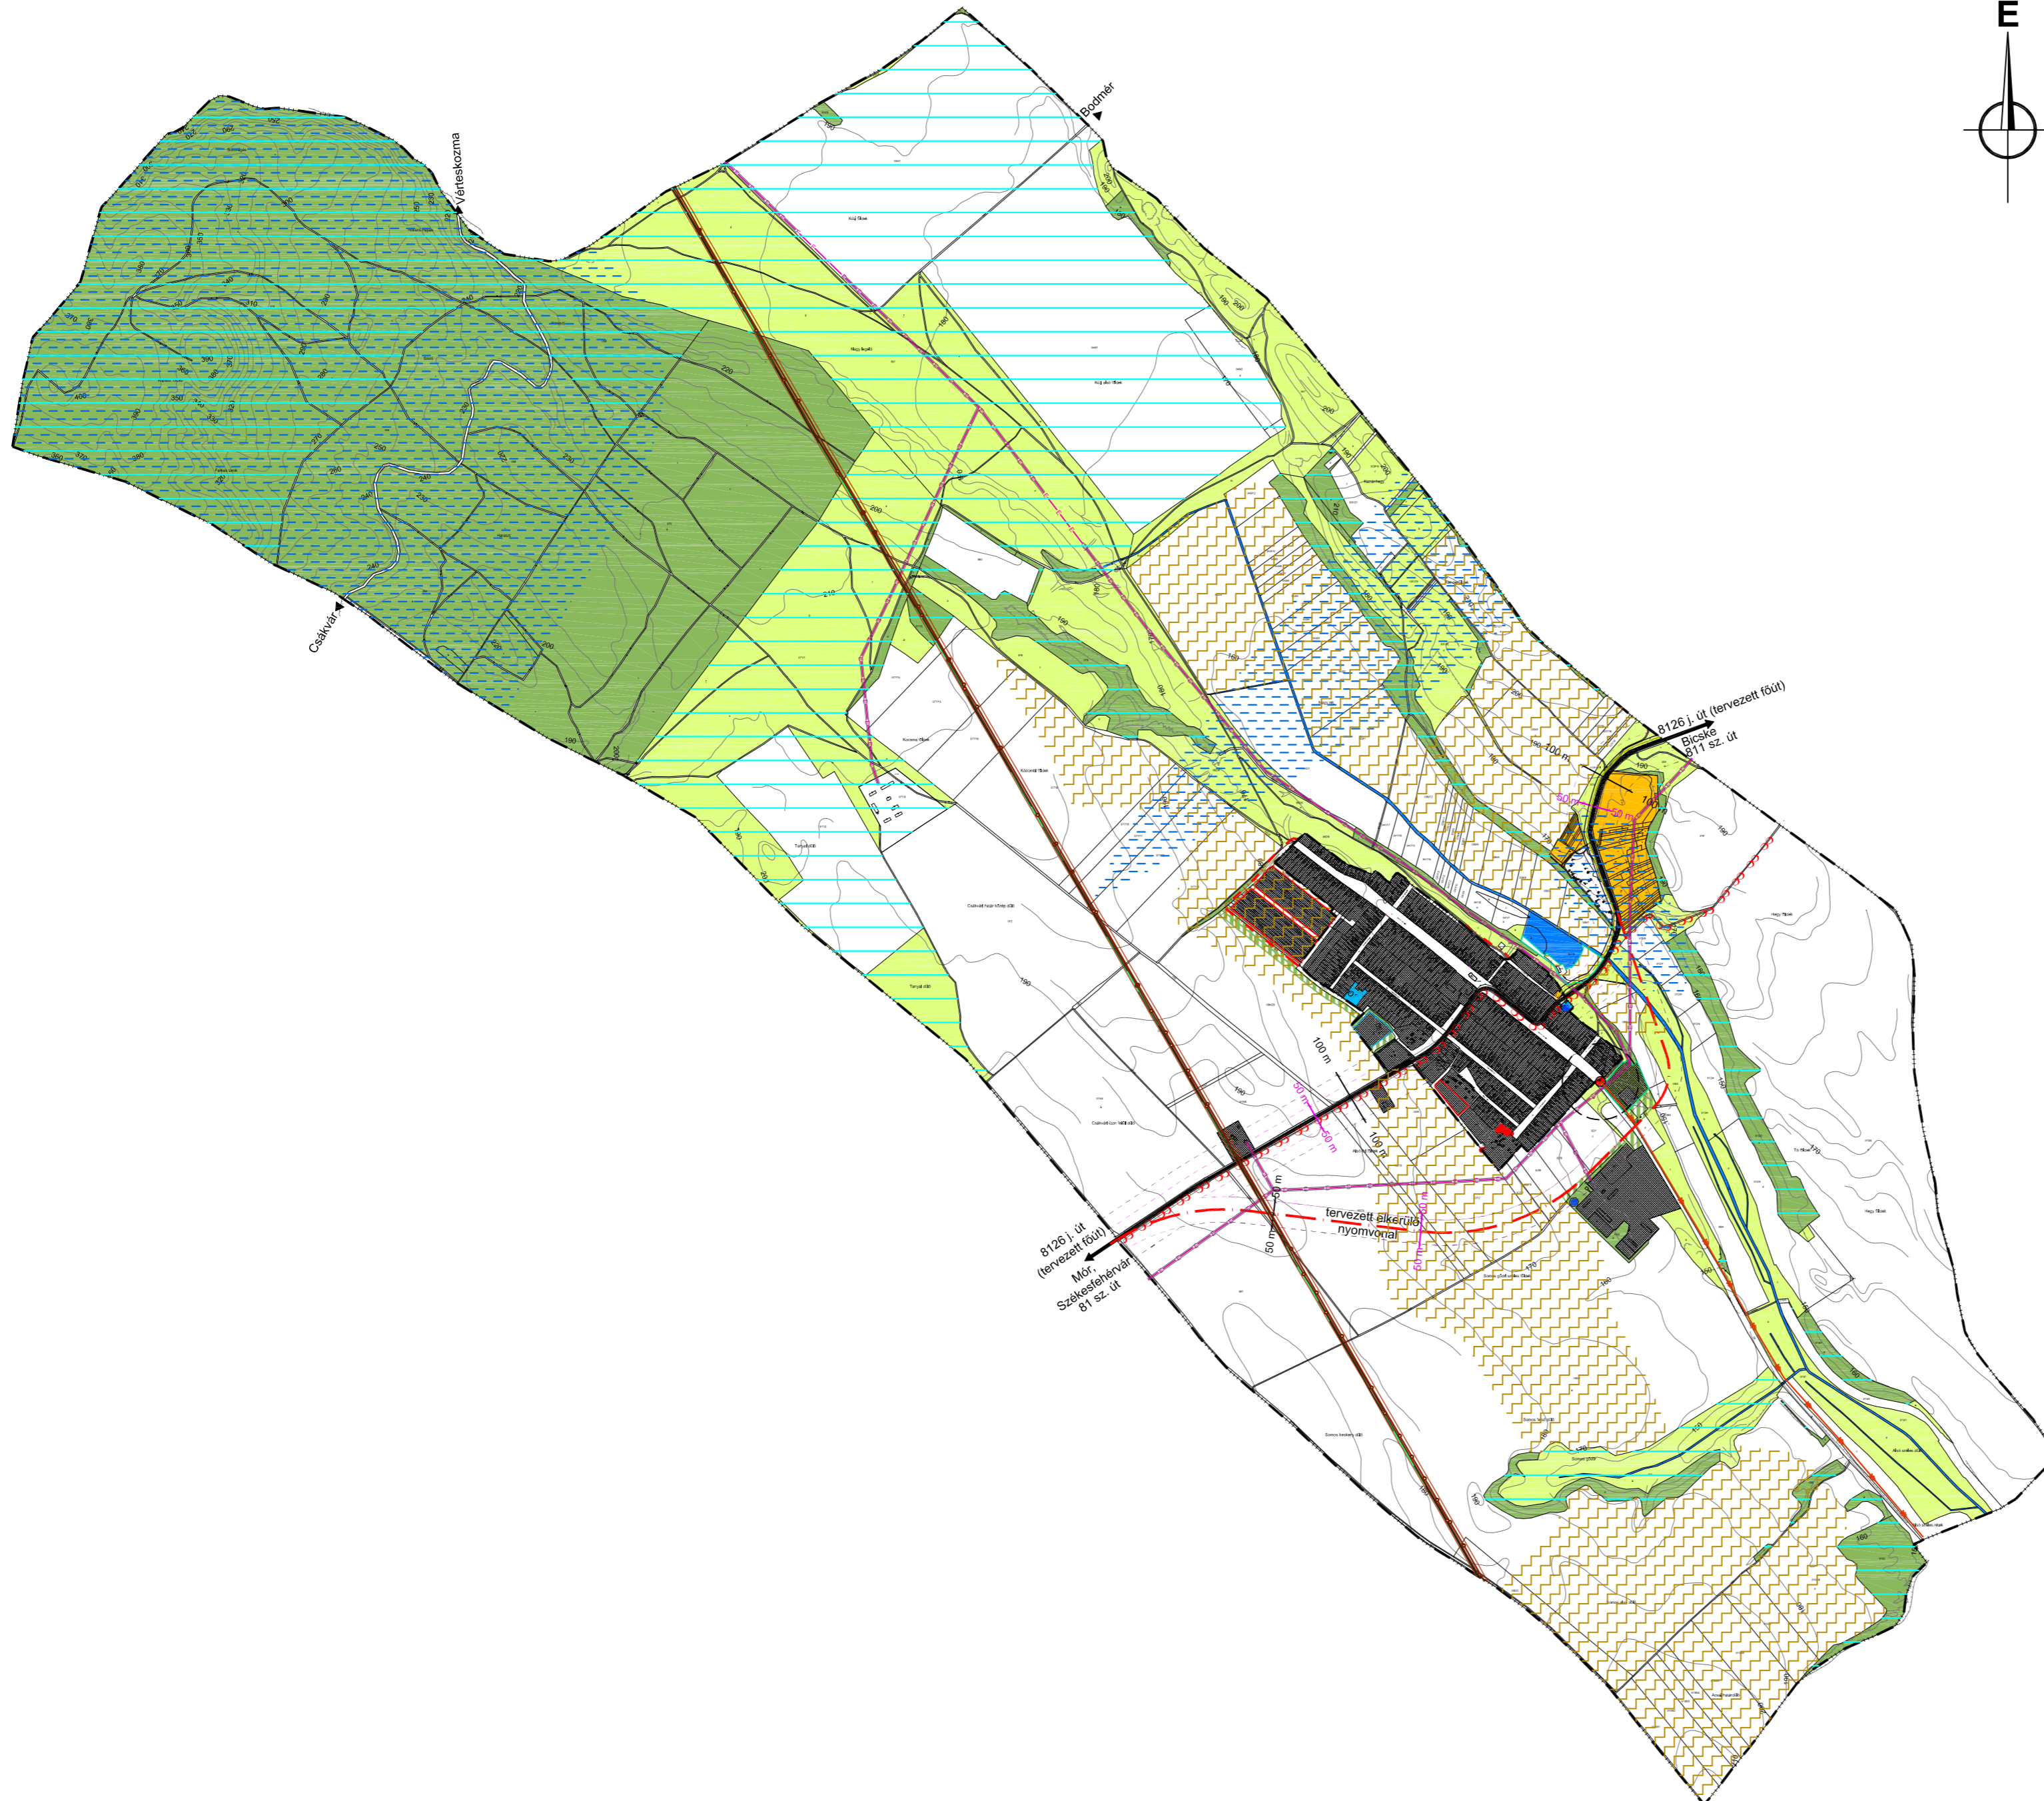


VÉRTESBOGLÁR

TELEPÜLÉSRENDEZÉSI TERVEI MÓDOSÍTÁSA

TÁJRENDEZÉSI ÉS KÖRNYEZETALAKÍTÁSI JAVASLAT

A terület használatát korlátozó elemek

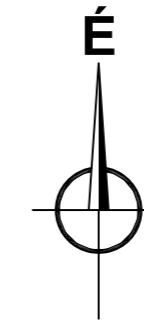

JELMAGYARÁZAT

- közigazgatási terület határa
- belterület határa
- belterület bővítési terület határa
- beépítésre szánt terület
- országos mellékút (tervezett főút)
- tervezett elkerülő út nyomvonala
- tervezett térségi kerékpárút
- erdőterület
- gyepterület
- kertés terület
- vízfolyás, vízfelület

Tervezett fejlesztések

- lakóterület bővítés
- tervezett rekreációs célú terület
- tervezett egészségügyi terület

A TÁJ HASZNÁLATÁT KORLÁTOZÓ ELEMEEK

Érzékeny, sérülékeny elemek

- levegőtisztaság-védelmi szempontból ökológiailag sérülékeny terület (védett természeti terület, erdőterület)
- kiemelten érzékeny felszín alatti vízminőség-védelmi terület (FMTvT)
- vízerózióknak kitett terület (FMTvT)
- vízműterület
- vízműkút

A terület használatát, beépítését korlátozó elemek

- út területhasználatot korlátozó védőtávolsága
- út építést korlátozó védőtávolsága
- 20 kV-os elektromos légvezeték és 5-5 m-es védőtávolsága
- szennyvíztovábbító vezeték
- szennyvíznyomásfokozó akna
- nagy-középnomású gázvezeték 9-9 m-es védőtávolsága
- MOL hírközlési és jelzőkábel és 1-1 m-es védőtávolsága
- MOL termékveték és 10, III, 12 m-es védőtávolsága

Az alaprajz az alábbi adatok felhasználásával, a földrajzi adatok ellenőrzésével, a területi adatok alapján készült. Magassági adatok topográfiai 10 000-es léptékű térkép alapján.

TAJOL-TERV KFT. 1147 Budapest, Mast u.4. tel.: (1) 786-0640 fax: (1) 251-7751		H-1016 BUDAPEST NAPHEGY U. 2/B	
Munka megnevezése: TELEPÜLÉSRENDEZÉSI TERVEK		T-4/b	
Munkatársak: Tájrendezési és környezetlakítási javaslat		M 1:20 000	
Tájrendezés, környezet alakítás: Horváth Gergely MÉK: TT1 01-1120 PLANNER-T Kft.	Tájrendezés, környezet alakítás: Auer Jolán TK/1 01-5003 Jacsenkó Judit TK/1 01-5156	Környezetvédelem: Heckenauer Judit TRK-T 01-5295	Energia közművek: Hanczár Zsoltné TRK-T, TRB-T, TRV-T 01-2418
Településrendezés: Auer Anikó TT1 01-5003 Jacsenkó Judit TT1 01-5156 TAJOL-TERV Kft.	Vízi közművek: Bino Anikó TRK-T, TRB-T, TV-T, VZ-T 01-245	2010. augusztus	